

UTVIDEDE REGLER/RETNINGSLINJER I NORDLANDSHALLEN GJELDENE FRA 25/2-21

- Utøverne skal ikke inn i skifte- og oppvarmingssonen for tidlig. Derfor skal utøverne møte opp tidligst 15 minutter før trening.
- Alle garderobene er stengt, derfor må utøverne være ferdigskiftet før de ankommer anlegget.
- All oppvarming skal skje på den banen treningen skal foregå eller de ledige områdene rundt nevnte bane.
- På vedlagte tegning som også blir hengt opp på vinduene i speakerbua vil dere se anbefalte veier (**blå linje**) til hver enkelt sal. Anbefalte soner for skifte etc.. er merket med **S**.
- Vestibylen skal ikke fungere som møteplass. Alle skal gå rett til den banen/sonen treningen skal foregå.
- Fortsatt er det kun utøvere, trenere og ledere som har tilgang. Foreldre har ingen tilgang til hallen.
- Hendene skal vaskes og avstandsreglene før og etter trening skal følges.
- Trenere og ledere skal motivere til rolig gange/bevegelser i vestibylen/inngangssonen.
- Bestilling av timer for treningskamper vil ikke være mulig. Vi oppfordrer heller å bestille timer for trening. Ledig kapasitet er på lørdager kl.10-16.



I tillegg til ovenstående retningslinjer skal klubbene/lagene følge statlige, kommunale og hvert enkelt særforbunds koronaregler.

Motiveringen for tiltakene er at det skal kunne trenes i hallen som tidligere, selv om det fortsatt er korona restriksjoner i samfunnet.

Om dette ikke fungerer vil vi vurdere nye tiltak med strengere regler/retningslinjer.

Om reglene ikke blir fulgt har driftspersonellet for Bodø Spektrum anledning å stenge ned hallen umiddelbart.

Vi ber klubbene informere alle lag som trener i Nordlandshallen om reglene samt motivere og rettlede lagene slik at dette blir å fungere.

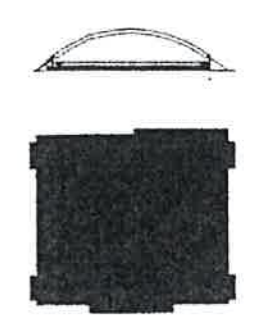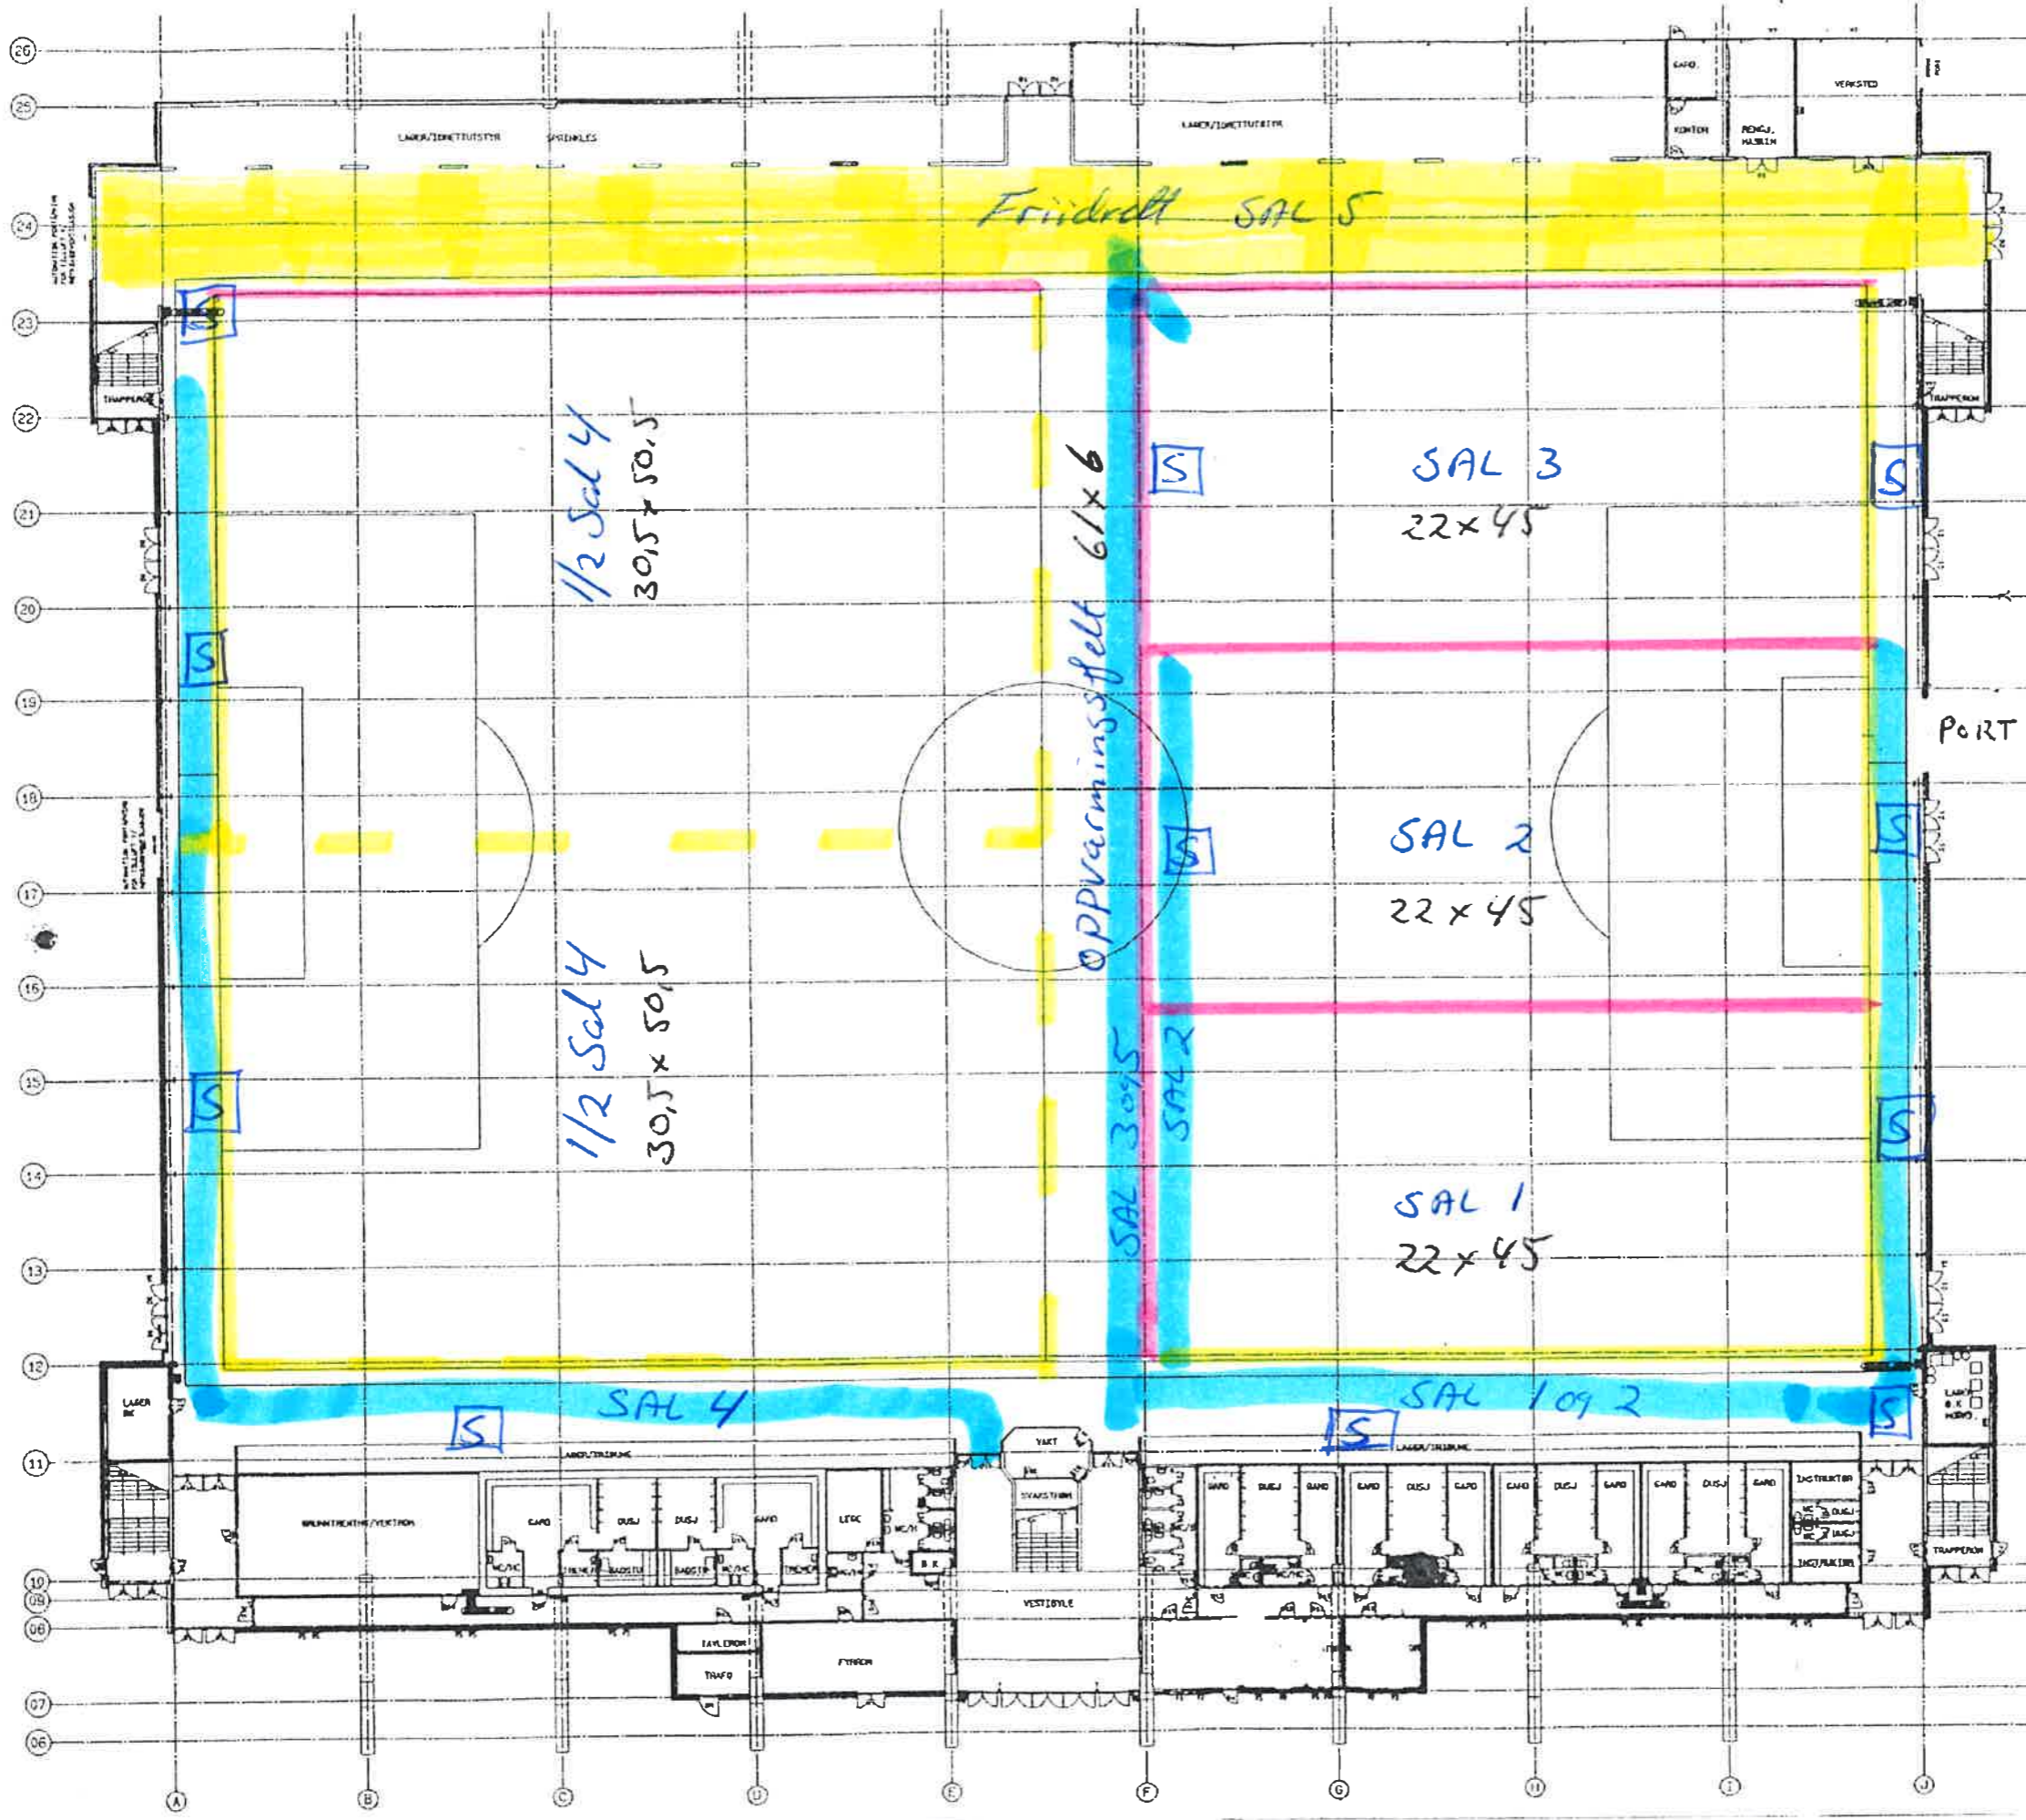

27.06.91 ENDLINGER
 17.06.91 SVAKSTRANSROM
 11.04.91 PROSJEKTET OVERTATT AV
 SELMER NORD A S

EN TOTALENTREPRISE VED
 SELMER NORD A.S.

NORDLANDSHALLEN
 031001

- S** SELTECH A.S.
SELTETECH AS
 SEITENSTRASSE 12 4 2008 TRONDHEIM
 TLF. 0022 882500 FAX 0022 882511
- A** ARKITEKSTUDIO A.S.
ARKITEK
 ULSTADVEIEN 3, BOKS 8004, 0818 HEMNEV
 TLF. 0022 14222 FAX 0022 15615
- B** BYGGCON A.S.
BYGGTEKNE INNHVEREN BILDETEKNERE
 ULSTADVEIEN 3, BOKS 8004
 TLF. 0022 14222 FAX 0022 15272
- N** NORD-CON A.S.
BYGGTEKNE INNHVEREN BILDETEKNERE
 ULSTADVEIEN 3, BOKS 8004, 0818 HEMNEV
 TLF. 0022 27200 FAX 0022 27200
- E** ELCONTRACTOR A.S.
BYGGTEKNE INNHVEREN BILDETEKNERE
 ULSTADVEIEN 3, BOKS 8004, 0818 HEMNEV
 TLF. 0022 15222 FAX 0022 15222
- V** INTERNO A.S.
BYGGTEKNE INNHVEREN BILDETEKNERE
 ULSTADVEIEN 3, BOKS 8004, 0818 HEMNEV
 TLF. 0022 15222 FAX 0022 15222
- K** KUNDENEJE
BYGGTEKNE INNHVEREN BILDETEKNERE
 ULSTADVEIEN 3, BOKS 8004, 0818 HEMNEV
 TLF. 0022 15222 FAX 0022 15222

REVIDER
 NORDLANDSHALLEN
 FOTBALLBANE

MALESTREK 1: 200
 SÅKREDD. HCS
 PRODUKTION 089023

ALLE NÅR I
 MM
 AB

DATE 21.12.90
 KONTROLL

11